



МОНГОЛ УЛС

ТӨРИЙН БАЙГУУЛЛАГЫН
ГАЗАР ЭЗЭМШИХ ЭРХИЙН
ГЭРЧИЛГЭЭ

Дугаар 000003853

Баянхонгор аймгийн Эрүүл мэндийн газар / 9007393 /-д
(байгууллагын нэр) *(регистрийн дугаар)*

Аймгийн Засаг даргын захирамж -ын 20 18 оны 12 сарын 18 өдрийн А/828 тоот
(нийдээр гарсан)

шийдвэрийг үндэслэн Баянхонгор Баянхонгор
(аймаг, нийслэл) *(сүм, дүүрэг)* *(баг, хороо)*

Автограж 42 хаягт
(гудамжны нэр) *(хашинны дугаар/ тоот)*

байрлах, нэгж талбарын 6409007874 дугаар бүхий 17 0 м.кв /га/ газрыг
(000177)

Шатах, тослох материал түгээгүүрийн газар, агуулах, ШТС зориулалтаар

15 жилийн хугацаатай эзэмшүүлж, эрхийн улсын бүртгэлийн Э-0320000019

дугаарт бүртгэж гэрчилгээ олгов.

ГАЗРЫН АСУУДАЛ ЭРХЭЛСЭН
БАЙГУУЛЛАГА / АЛБАН ТУШААЛТАН

АЙМГИЙН ГХБХБГ-ЫН ДАРГА

ТАМГА / ТЭМЦЭГ


(гарын үсэг)

T. Наров

(нэр)

20 18 оны 12 сарын 24 өдөр

Эзэмшил газрын байршлын Кадастрын зураг

Албарын дугаар: 6409007874
алтын төрөл: эзэмших

Хуулийн этгээдийн нэр: Баянхонгор аймгийн Эрүүл мэндийн газар.
Регистрийн дугаар: 9007393

Т: Аймаг/Хот: Баянхонгор
Гудамж: Автограж


Сум/Дуурэг: Баянхонгор
тоот: 42

Баг/Хороо: Номгон 1-р баг


Кадастрын муж: 090

1:2500

Орчны тойм:

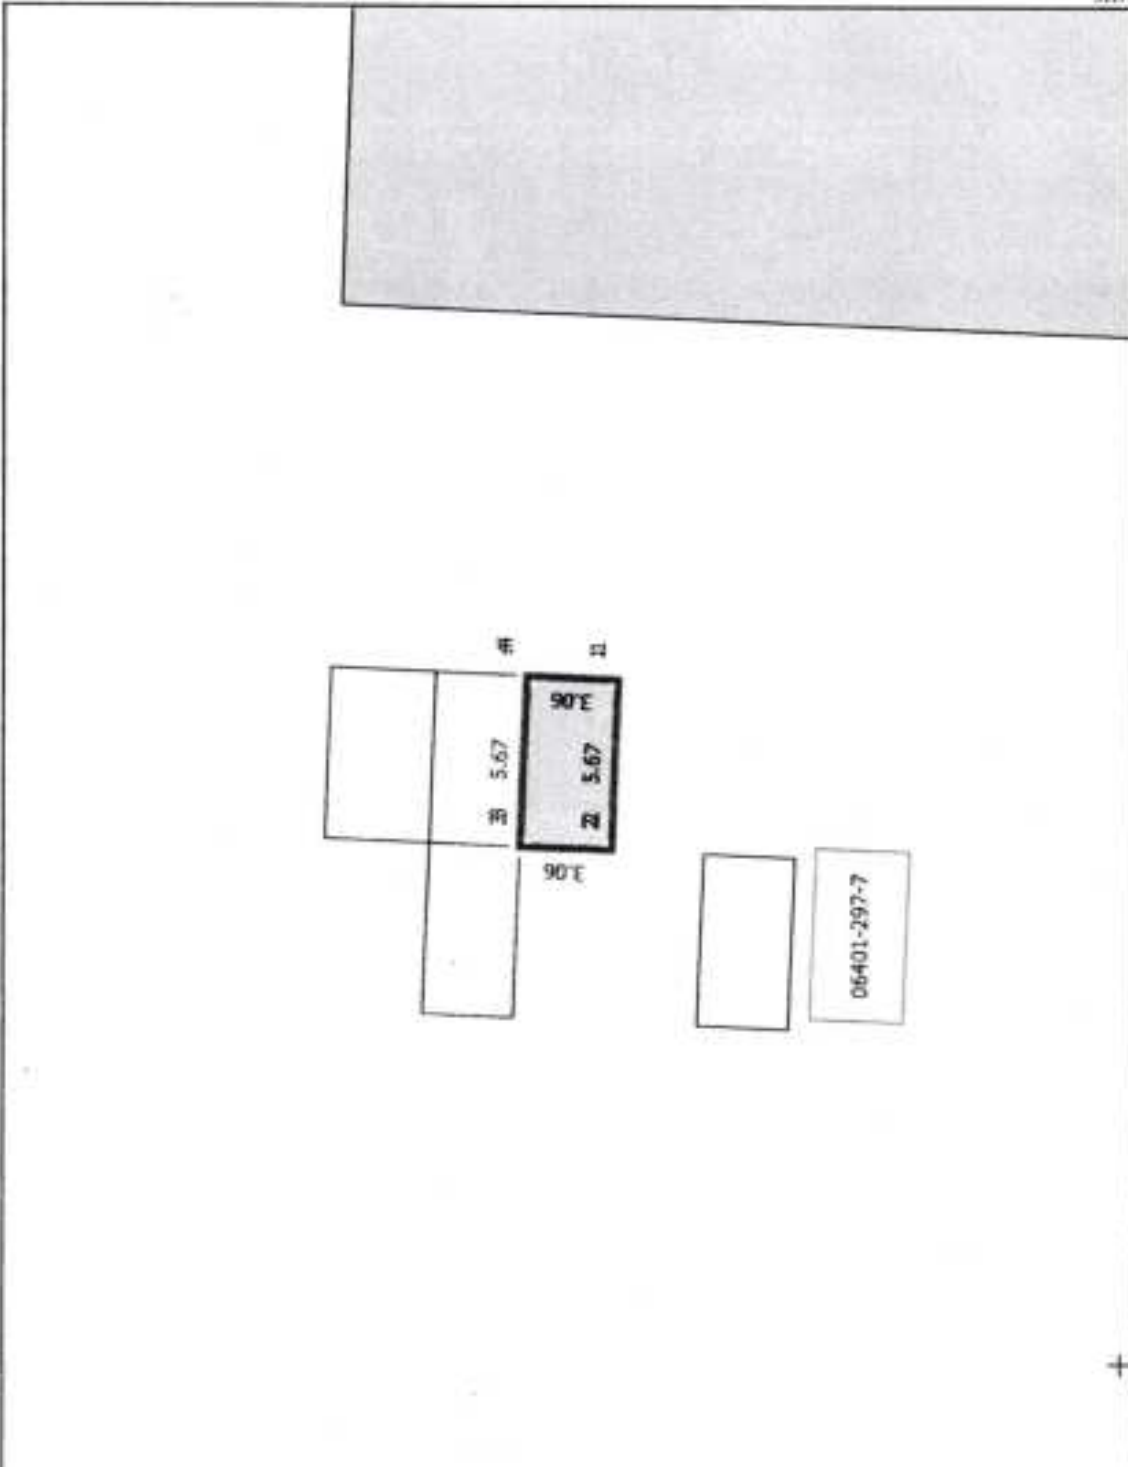

Координатын систем:
WGS84 / UTM Zone 47N
EPSG: 32647

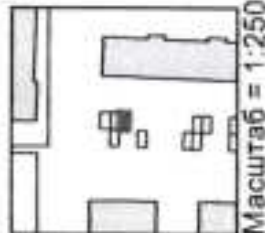

Нэгж талбар

№	X	Y	Урт
1	632422.61	5117166.66	5.67
2	632416.95	5117166.89	3.06
3	632417.07	5117169.94	5.67
4	632422.73	5117169.72	3.06

Барилга

№	X	Y	Урт	Барилгын дугаар
1	632422.61	5117166.66	5.67	Д.Байжур/ 17
2	632416.95	5117166.89	3.06	
3	632417.07	5117169.94	5.67	
4	632422.73	5117169.72	3.06	

Талбайн хэмжээ: 17

квадрат метр

Зураг хэвлэсэн: С.Должинсүрэн

(Кадастрын мэргэжилтэн)

Хангасан: Т.Норов

(Дарга)

Хэвлэсэн огноо: 2018-12-19

Зургийн масштаб = 1:250 (1 сантиметрт 2 метр багтана)



МОНГОЛ УЛС
БАЯНХОНГОР АЙМГИЙН ЗАСАГ ДАРГЫН
ЗАХИРАМЖ

2018 оны Улаанбаатар 13 дугаар

дугаар А/828

Номгон

Газар эзэмшүүлэх тухай

Монгол улсын "Газрын тухай хууль"-ийн 21 дүгээр зүйлийн 21.3.2 дахь заалтыг үндэслэн ЗАХИРАМЖЛАХ НЬ:

1. Баянхонгор аймгийн Эрүүл мэндийн газрын Баянхонгор сум, Номгон 1-р баг 10 дугаар байрны баруун талд байрлах автогражийн доорхи 17 м2 газрыг Автогражийн зориулалтаар тус байгууллагад эзэмшүүлсүгэй.

2. Эзэмшил газрыг улсын бүртгэлд бүртгэн гэрчилгээ олгож, гэрээний биелэлтийг жил бүр дүгнэж ажиллахыг Газрын харилцаа, барилга хот байгуулалтын газрын дарга /Г.Норов/-д үүрэг болгосугай.

3. Захирамжийн хэрэгжилтэд хяналт тавьж ажиллахыг Хөрөнгө оруулалт, хөгжлийн бодлого төлөвлөлтийн хэлтсийн дарга /Д.Ихбаяр/-т даалгасугай.

ДАРГА

Г.БАТЖАРГАЛ